






3階～R階コンクリート打設計画図

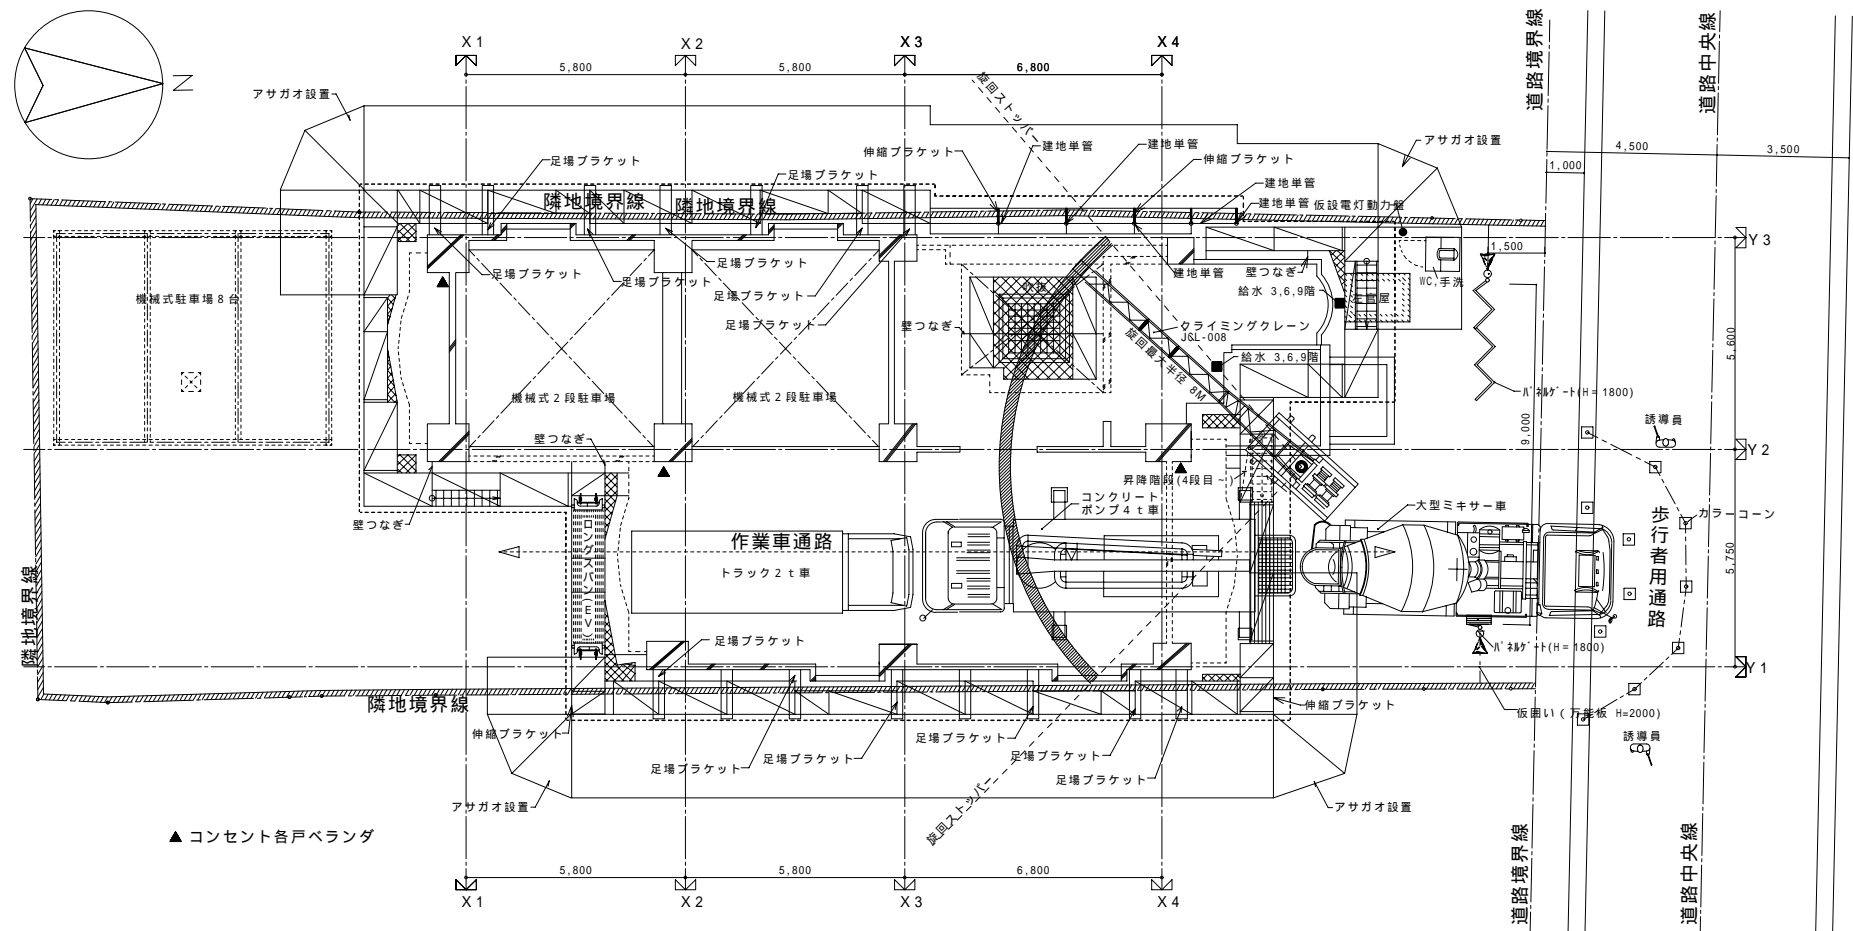

揚重計画図

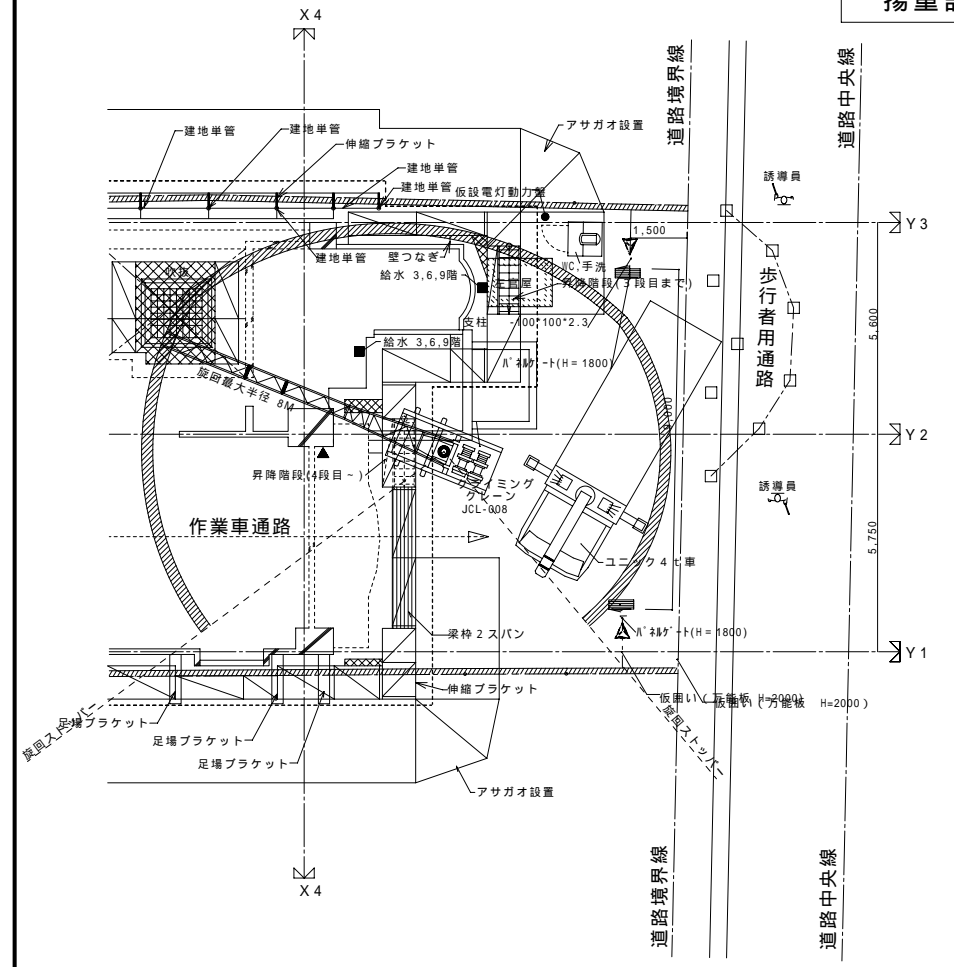

1階～2階コンクリート打設計画図

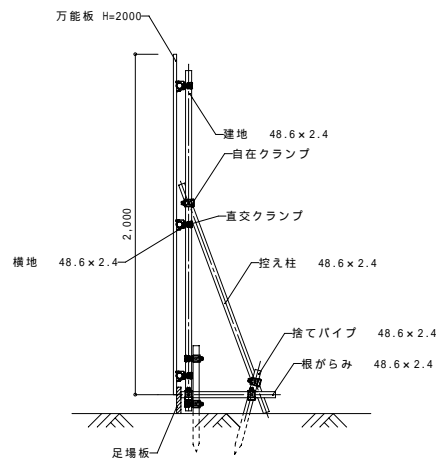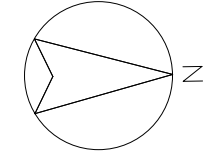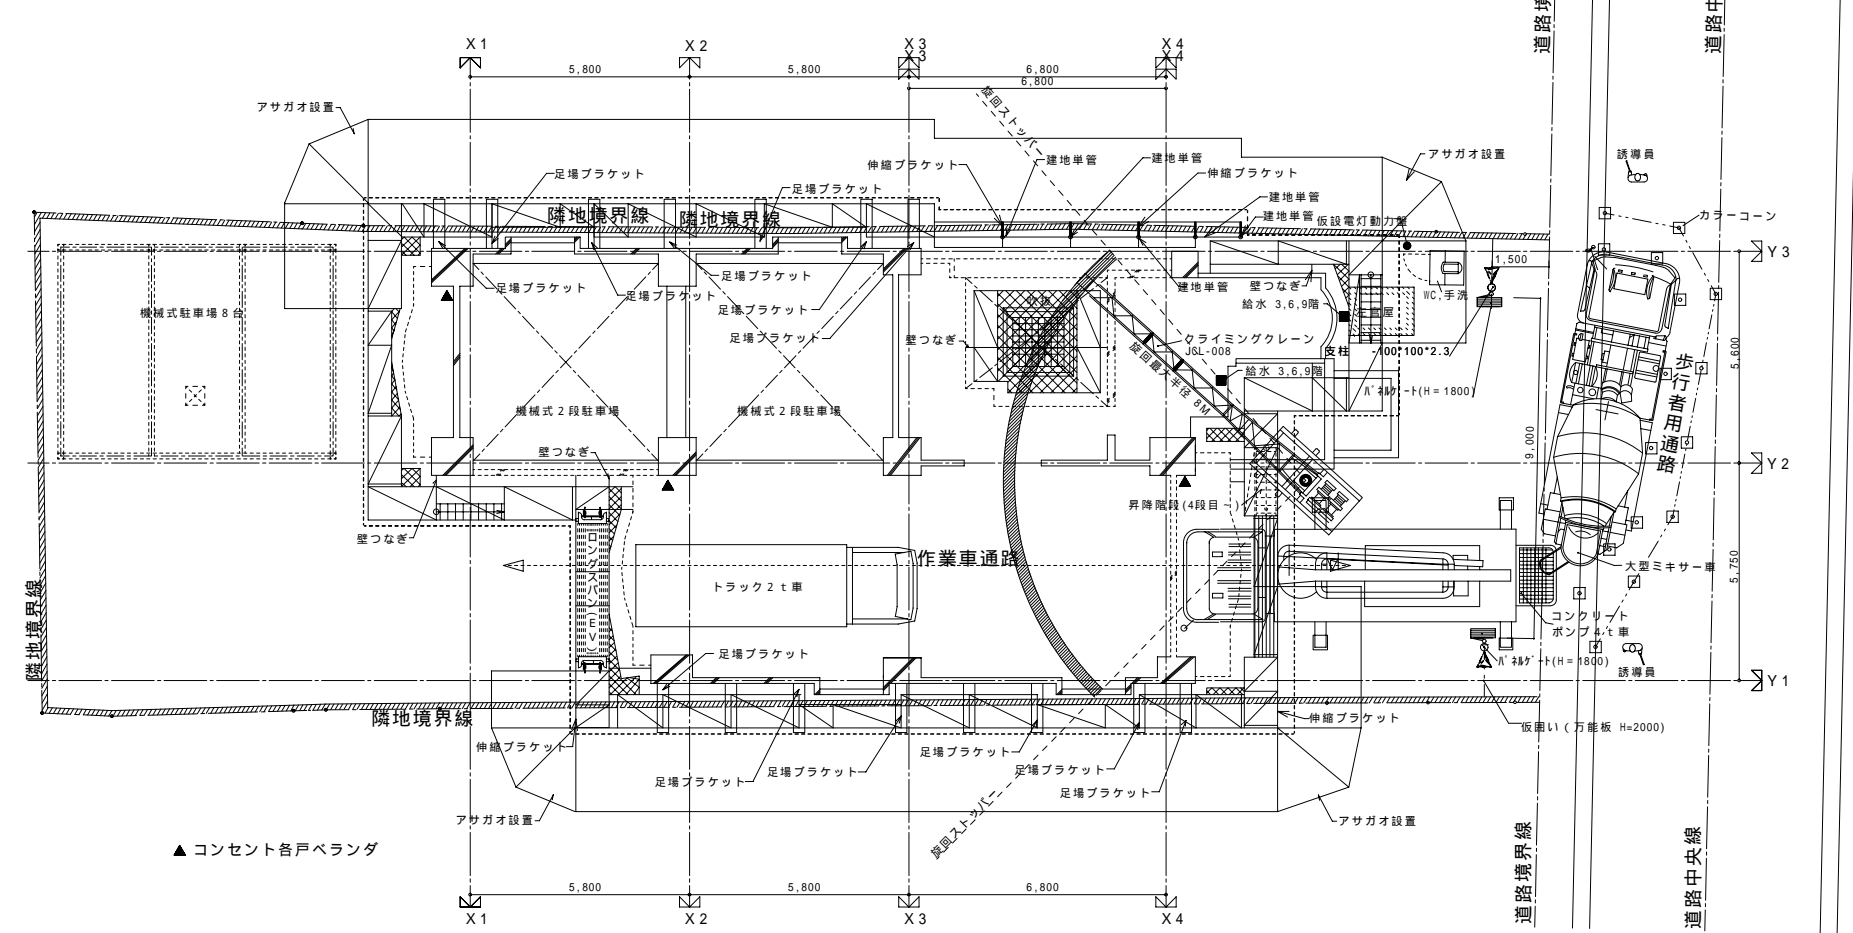

仮囲い断面詳細図 S=1/30  
(万能板部分)

備考	受領	設計	所長	担当	縮尺 S=1/100 S=1/30	工事名称
					設計年月日	図面名称