



A - A 断面図 S=1/100

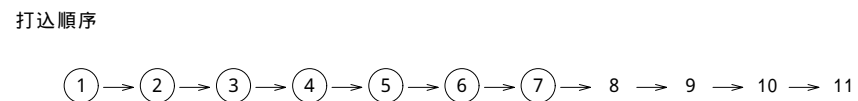

凡例  
シートバイル  
(上端レベル)  
□ GL+500  
□ GL±0

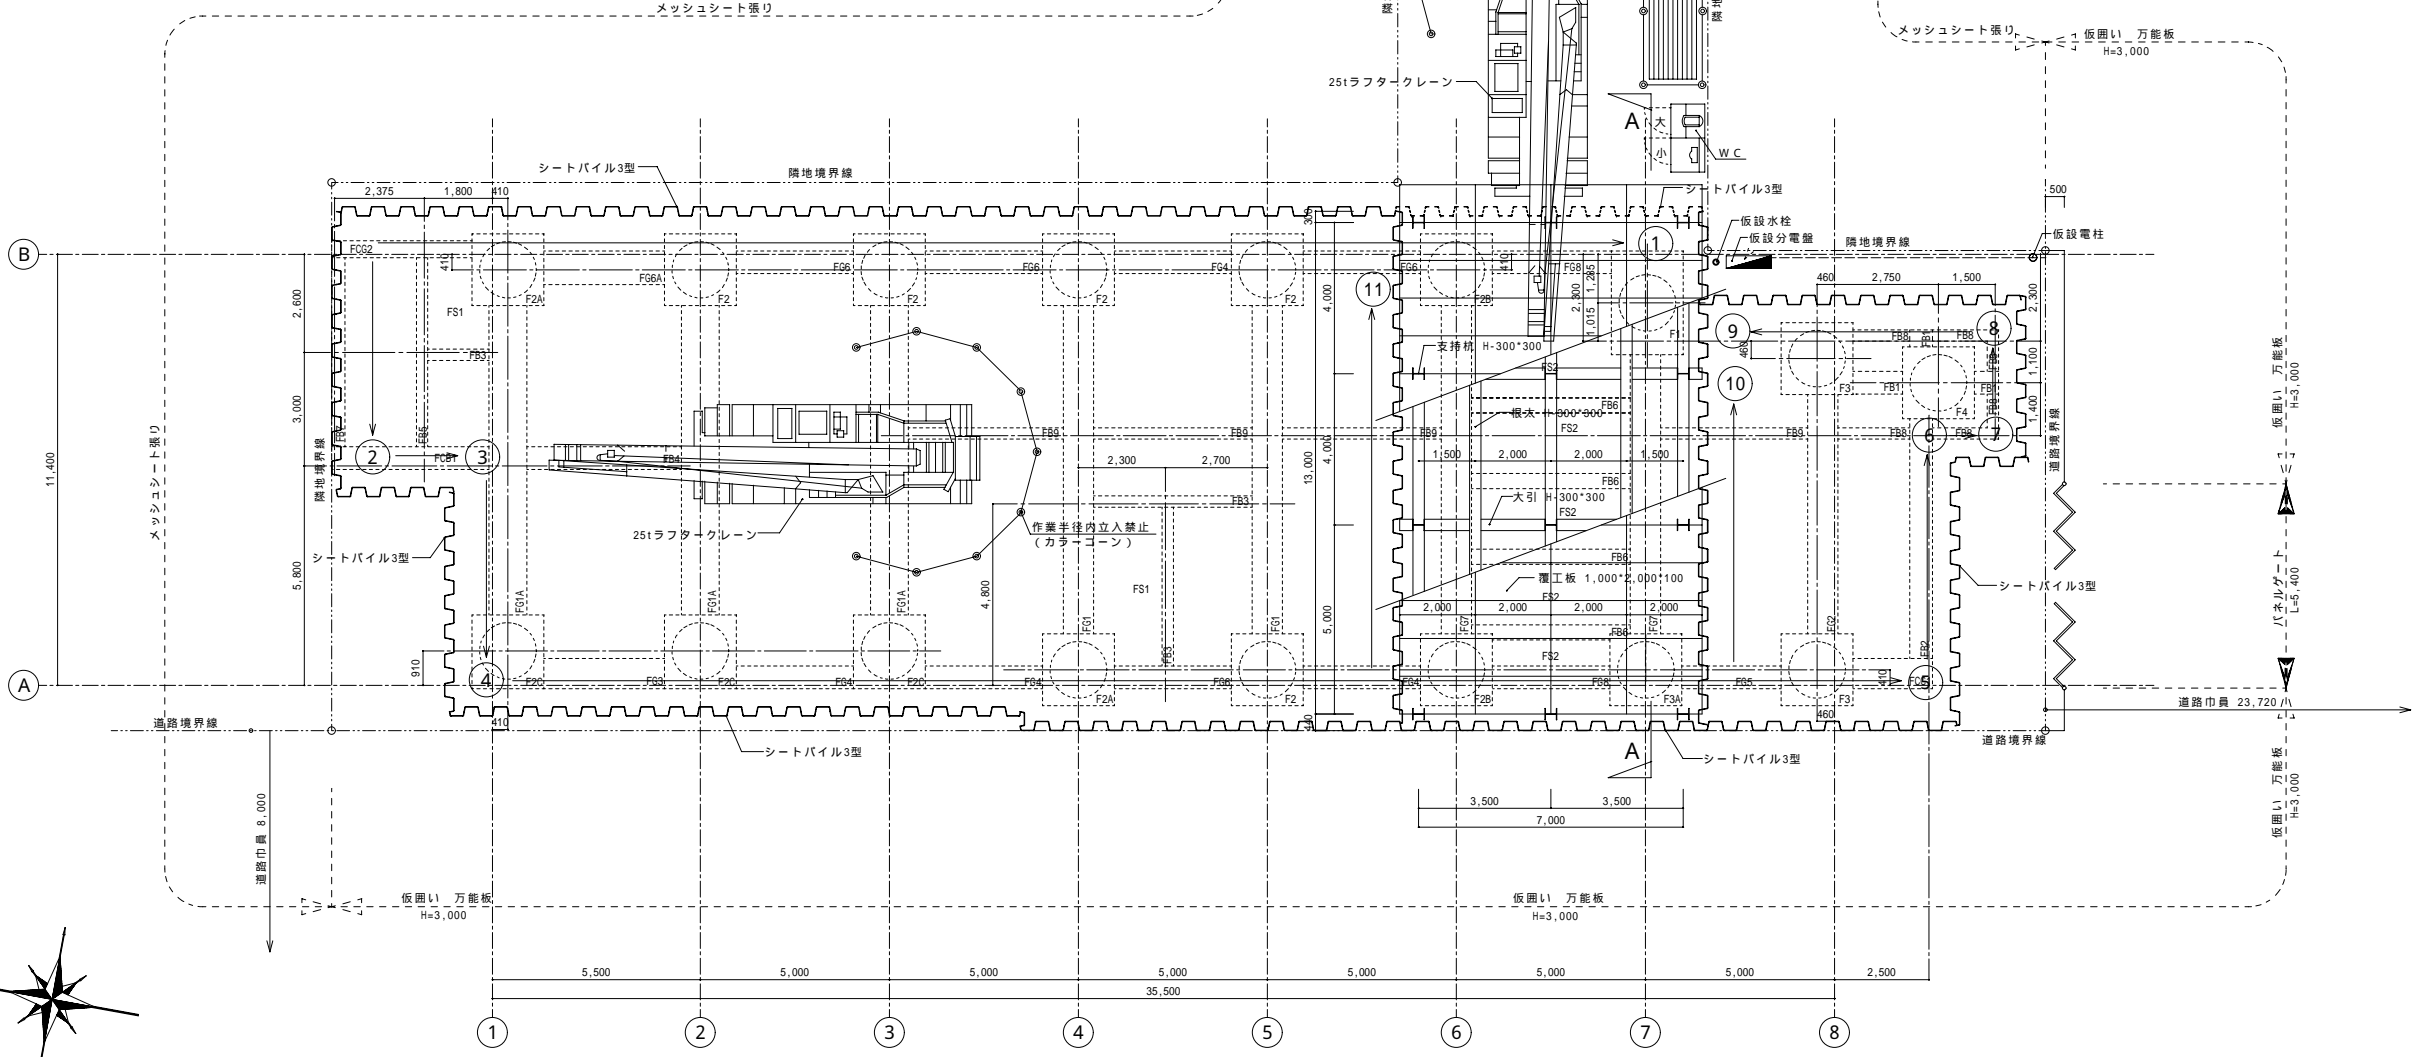

土止・乗入構台計画図 S=1/100

特記		承認設計担当	縮尺 S=1/100	工事名称	(仮称)***** 新築工事	図面番号
				設計年月日		
					乗入構台計画図	