
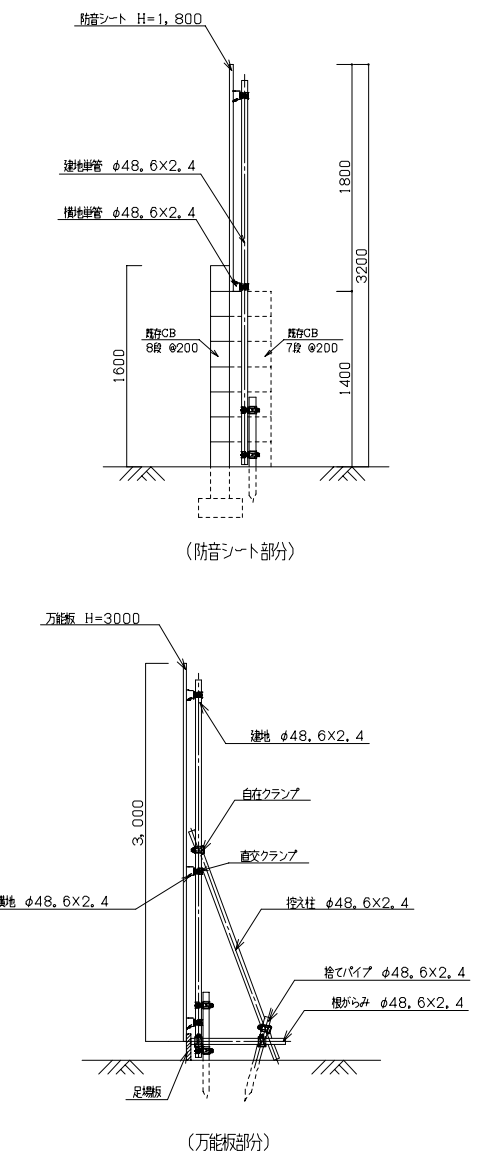


クライミングタワークレーン VCT-40 仕様

22.926M/A	定格高さ	2.0
	最大伸長	20.0
27.8M/A	定格高さ	1.4
	最大伸長	25.0
幅員		
		75
自重		
		18,864 (動力タワー使用時24,780)
速度	巻上	高21.0/25.0 低2.5/3.0 M/min
	巻下	11/13 M/min
	回転	0.540/0.65 rpm
	クライミング	UP 0.56/0.87 M/min DOWN 0.9/1.15 M/min
	巻上	10/1.2 Kw 5/6 P
速度	巻上	8 Kw 4 P
	巻下	2.2 Kw 4 P
	クライミング	2.2 Kw 4 P
安全装置		
		巻上、巻下、回転、モーメントリミッター、各種安全装置
クライミング方式		
		油圧式セルフクライミング
操作方式		
		無線リモコンコントロール
電源		
		200/220 V 50/60Hz 3φ

ロングスパンエレベーター HSL-900B 仕様

桁間隔	7,200 mm	
有効長	5,645 mm	
最大積載	900 kg	
最大行程	50 m	
ゲージ幅	955 mm	
昇降速度	10 m/min 50/60 Hz	
駆動方式	ピンチ付駆動方式	
昇降機	3.7 Kw 2基	
操作方式	無線リモコン方式	
電源	200/220 V 50/60 Hz 3相交流	
安全装置		幅寄せ装置
		リフト式自動下止装置
		水平リランサー
		上昇・下降停止ボタン
		緊急停止ボタン
		ベーン編組
		逆巻防止装置

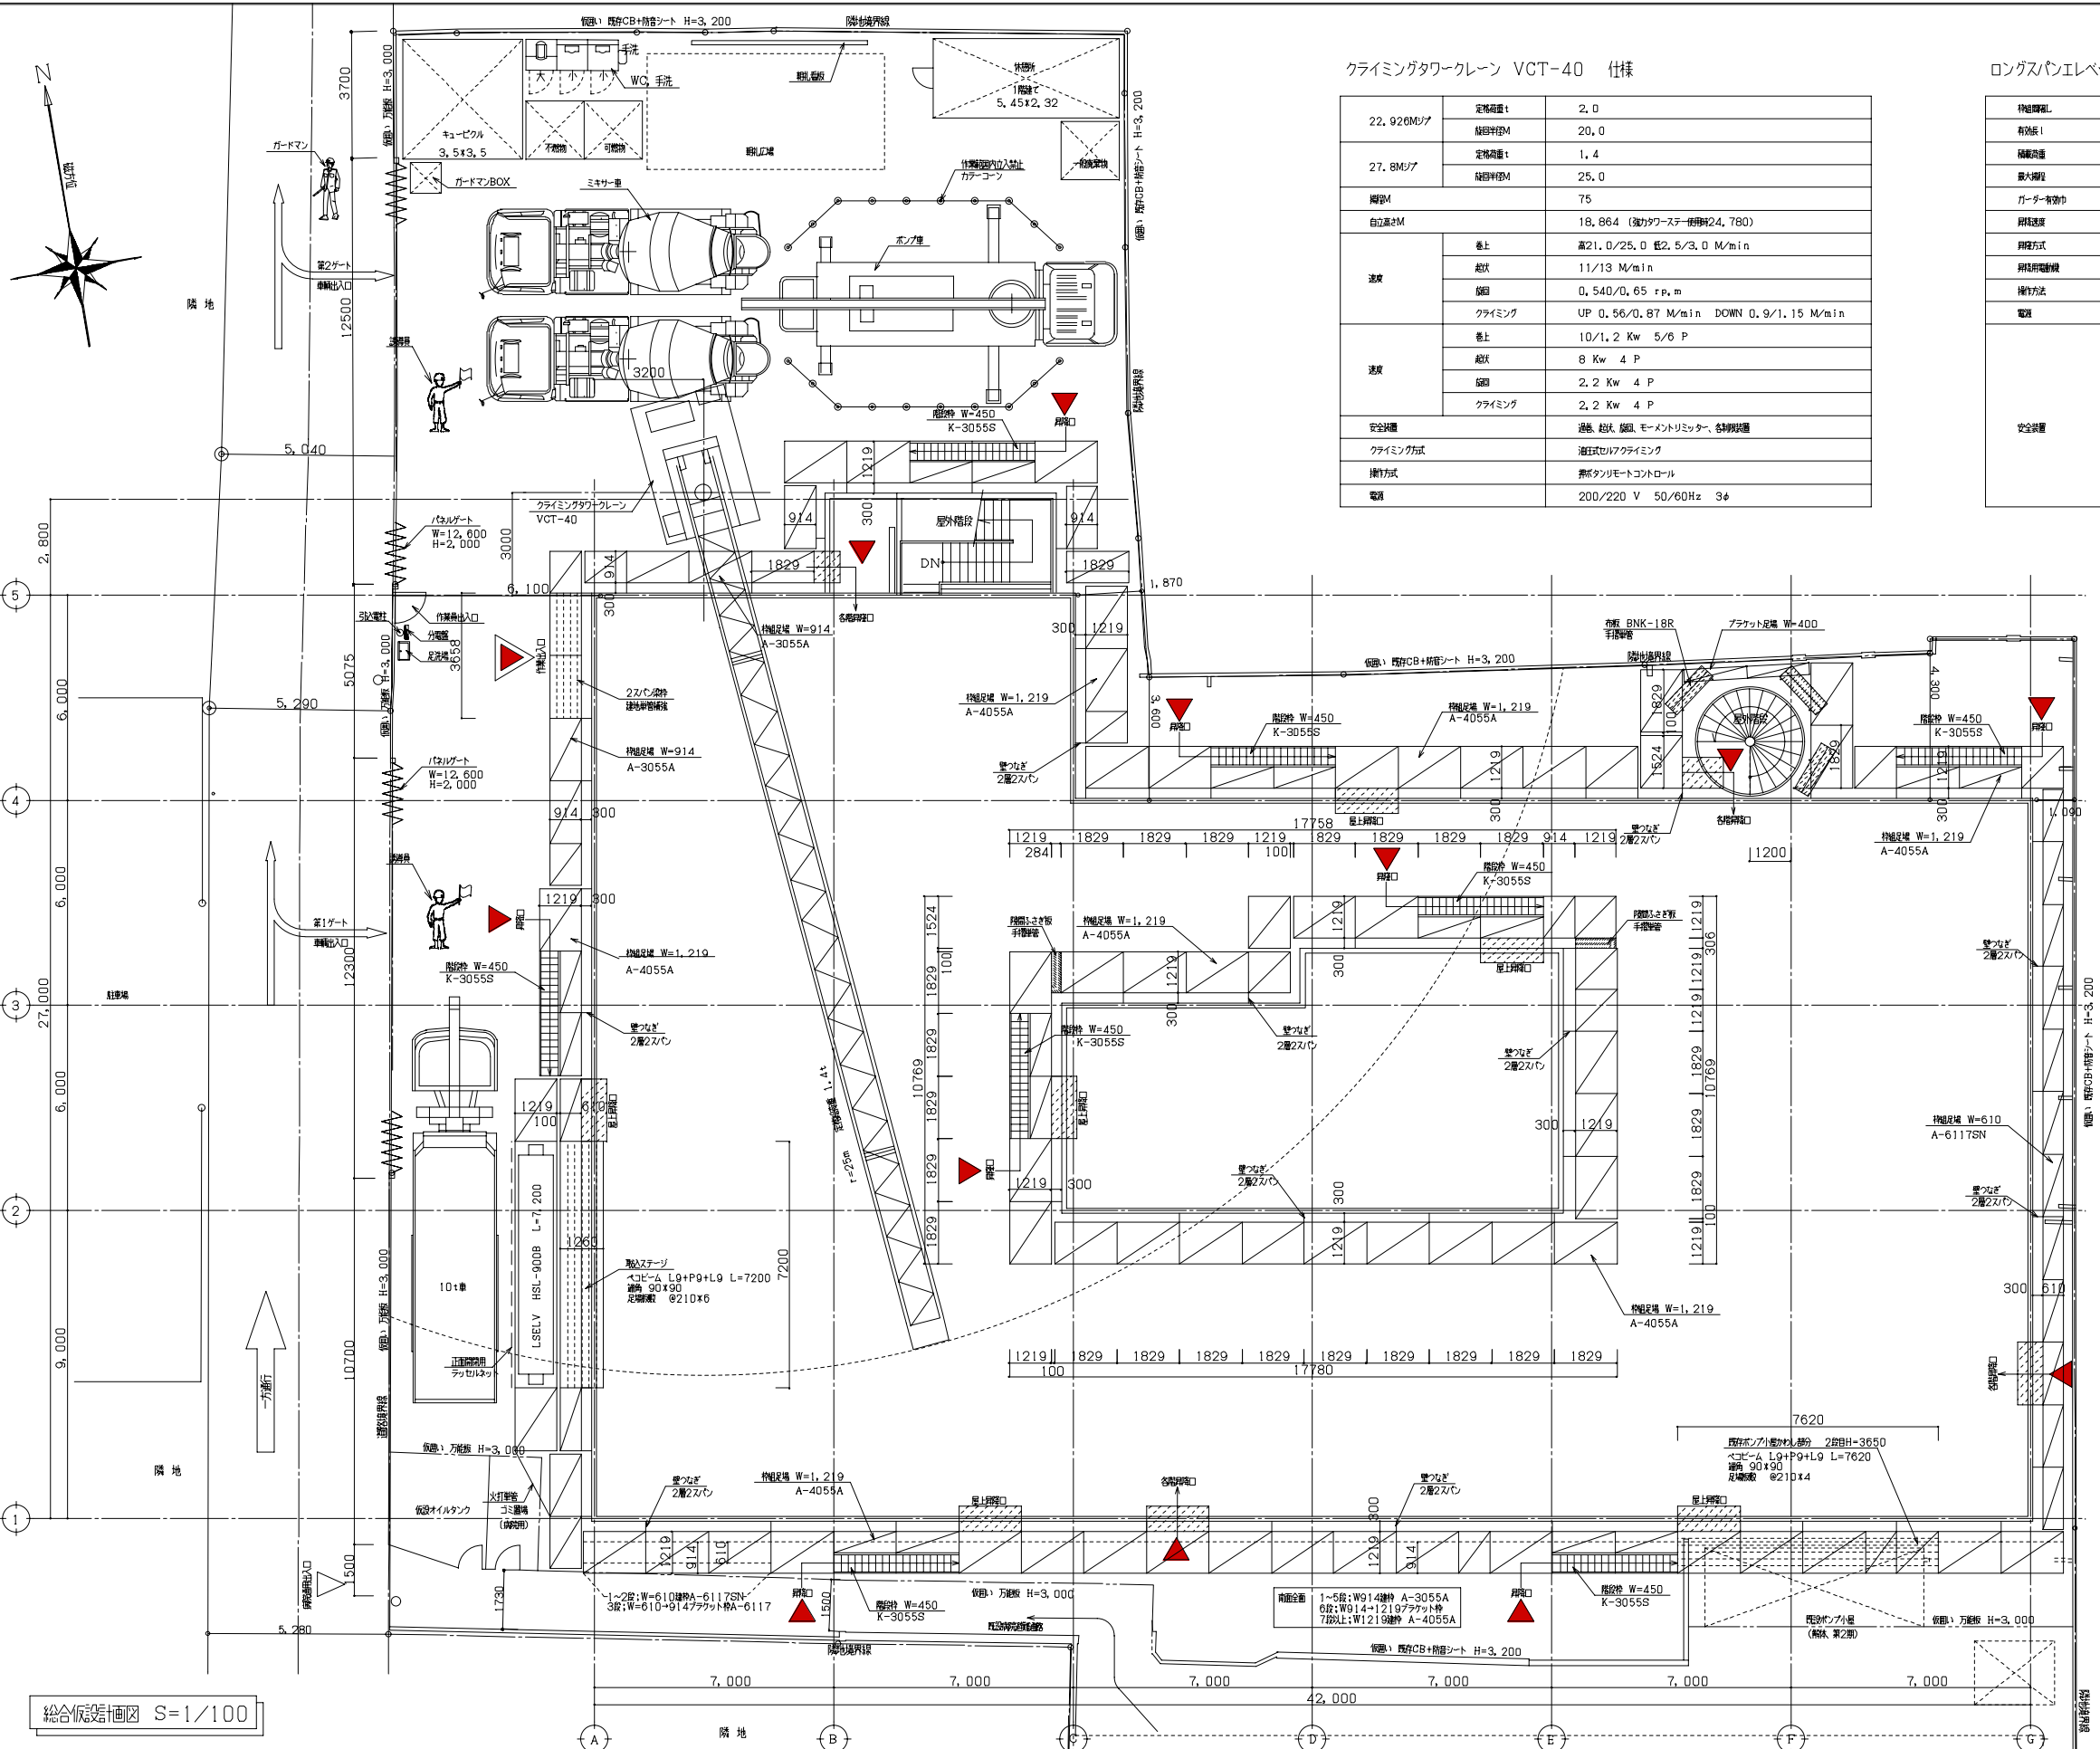

総合仮設着工図 S=1/100

仮囲い断面詳細図 S=1/30

※本図面は、北・南面下部4層階シート系、上部メッシュシート系、東・西面全面メッシュシート系

受付	変更訂正事項 (変更マーク月/日)	*****新築工事
		総合仮設着工図
		SCALE 1:100 DATE H**.**.**