




1 0節鉄骨建方

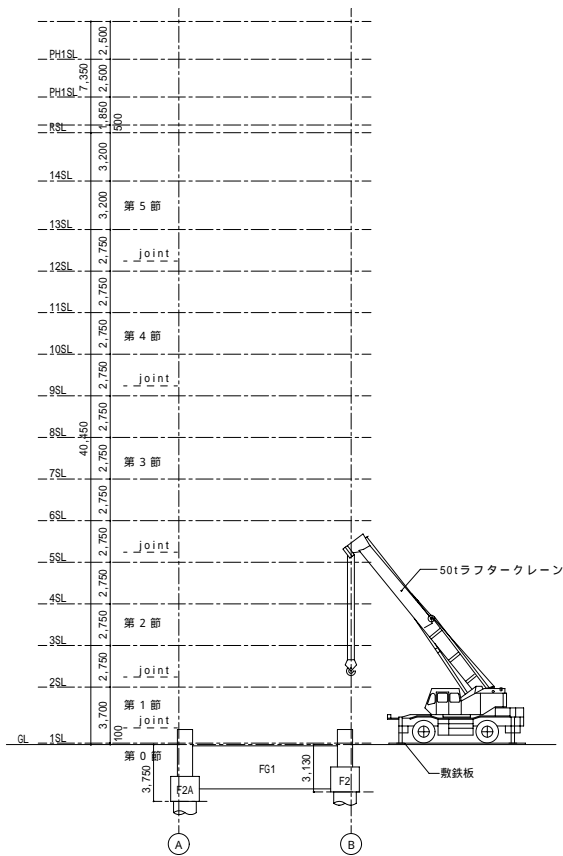


2 1節鉄骨建方

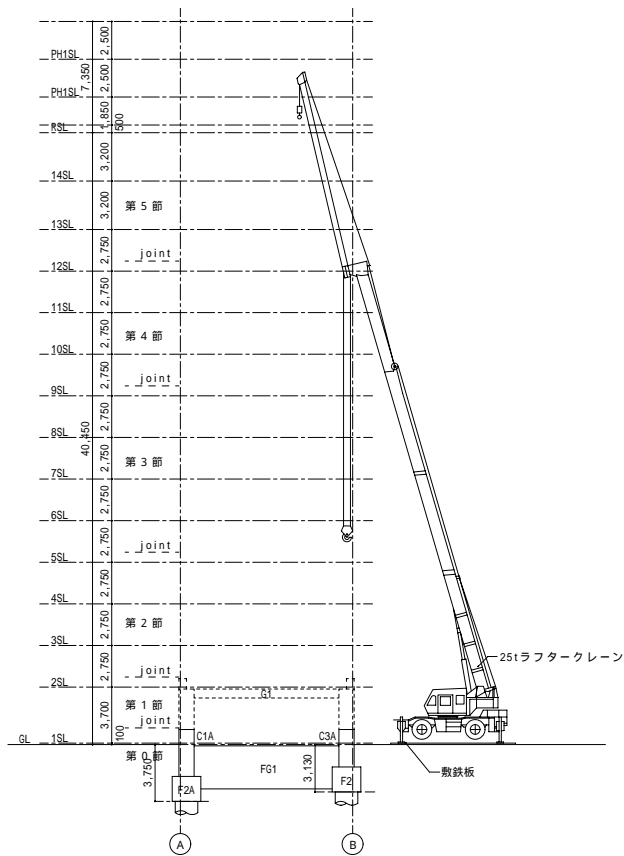


3 2節鉄骨建方

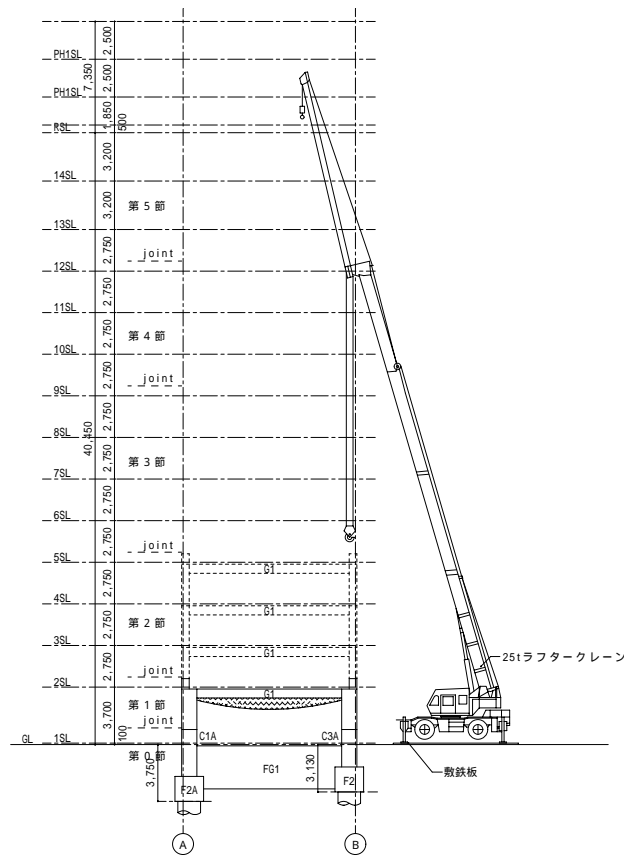


4 3節鉄骨建方

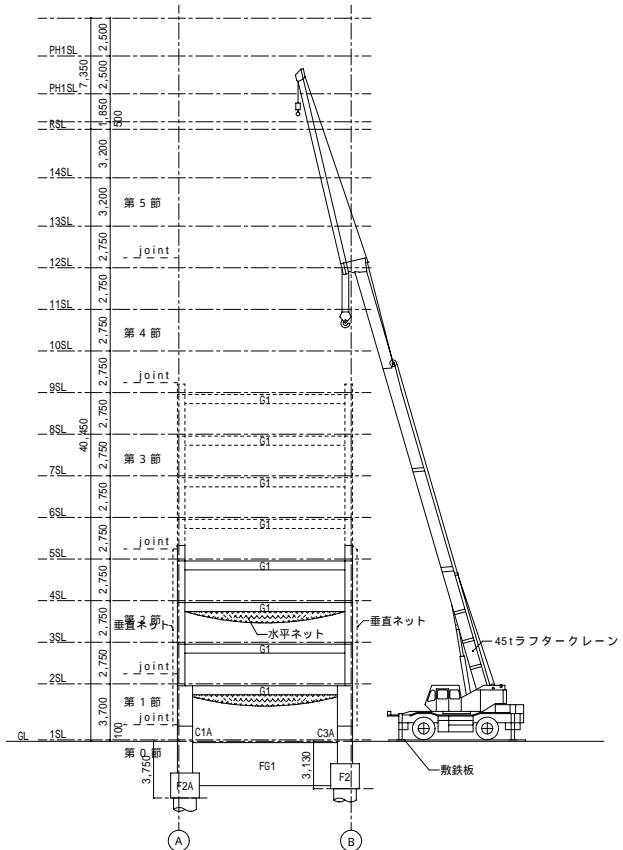


5 4節鉄骨建方

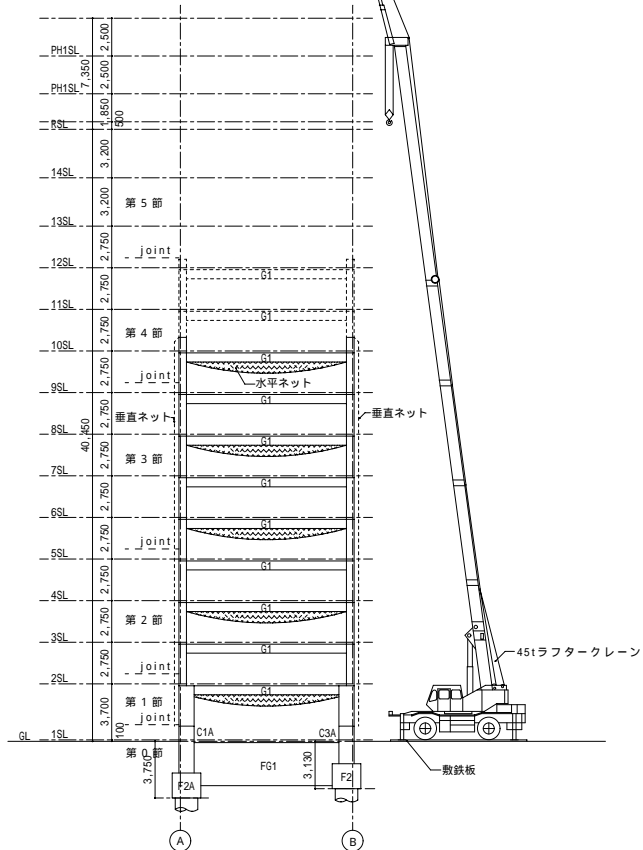

6 5節鉄骨建方

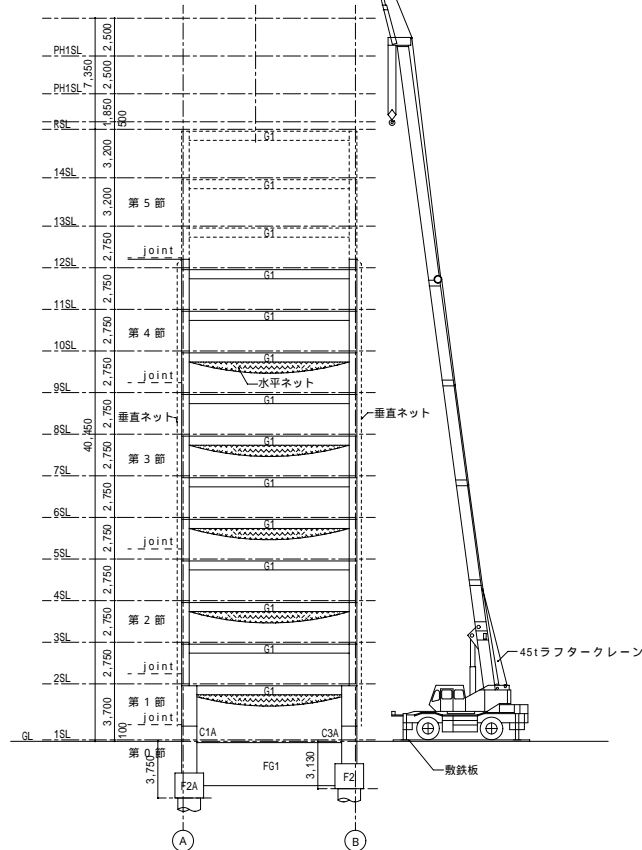

7 鉄骨建方完了

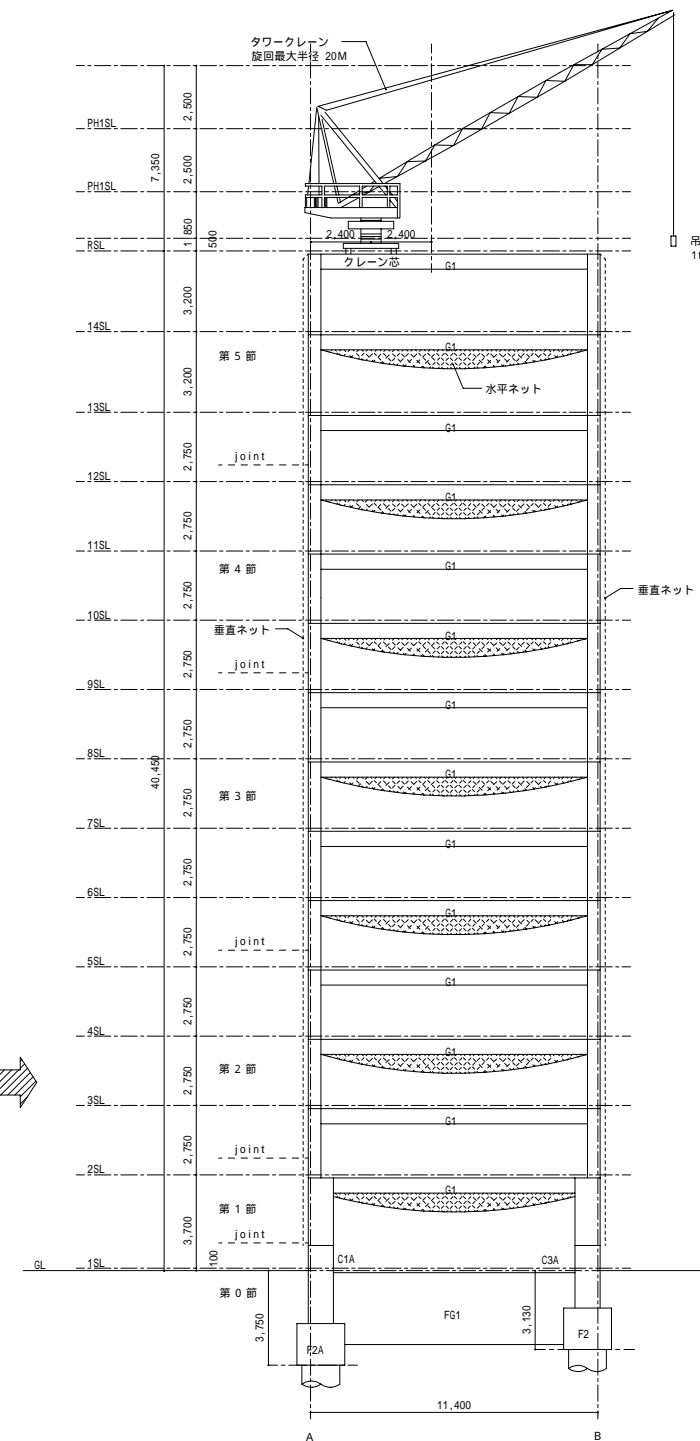

特記	承認設計担当			縮尺	工事名称	図面番号
				S=1/150,250	(仮称)***** 新築工事	
				設計年月日	図面名称	No
				H . . . . .	鉄骨建方計画図	