


A - A 断面図 S=1/100

打込順序

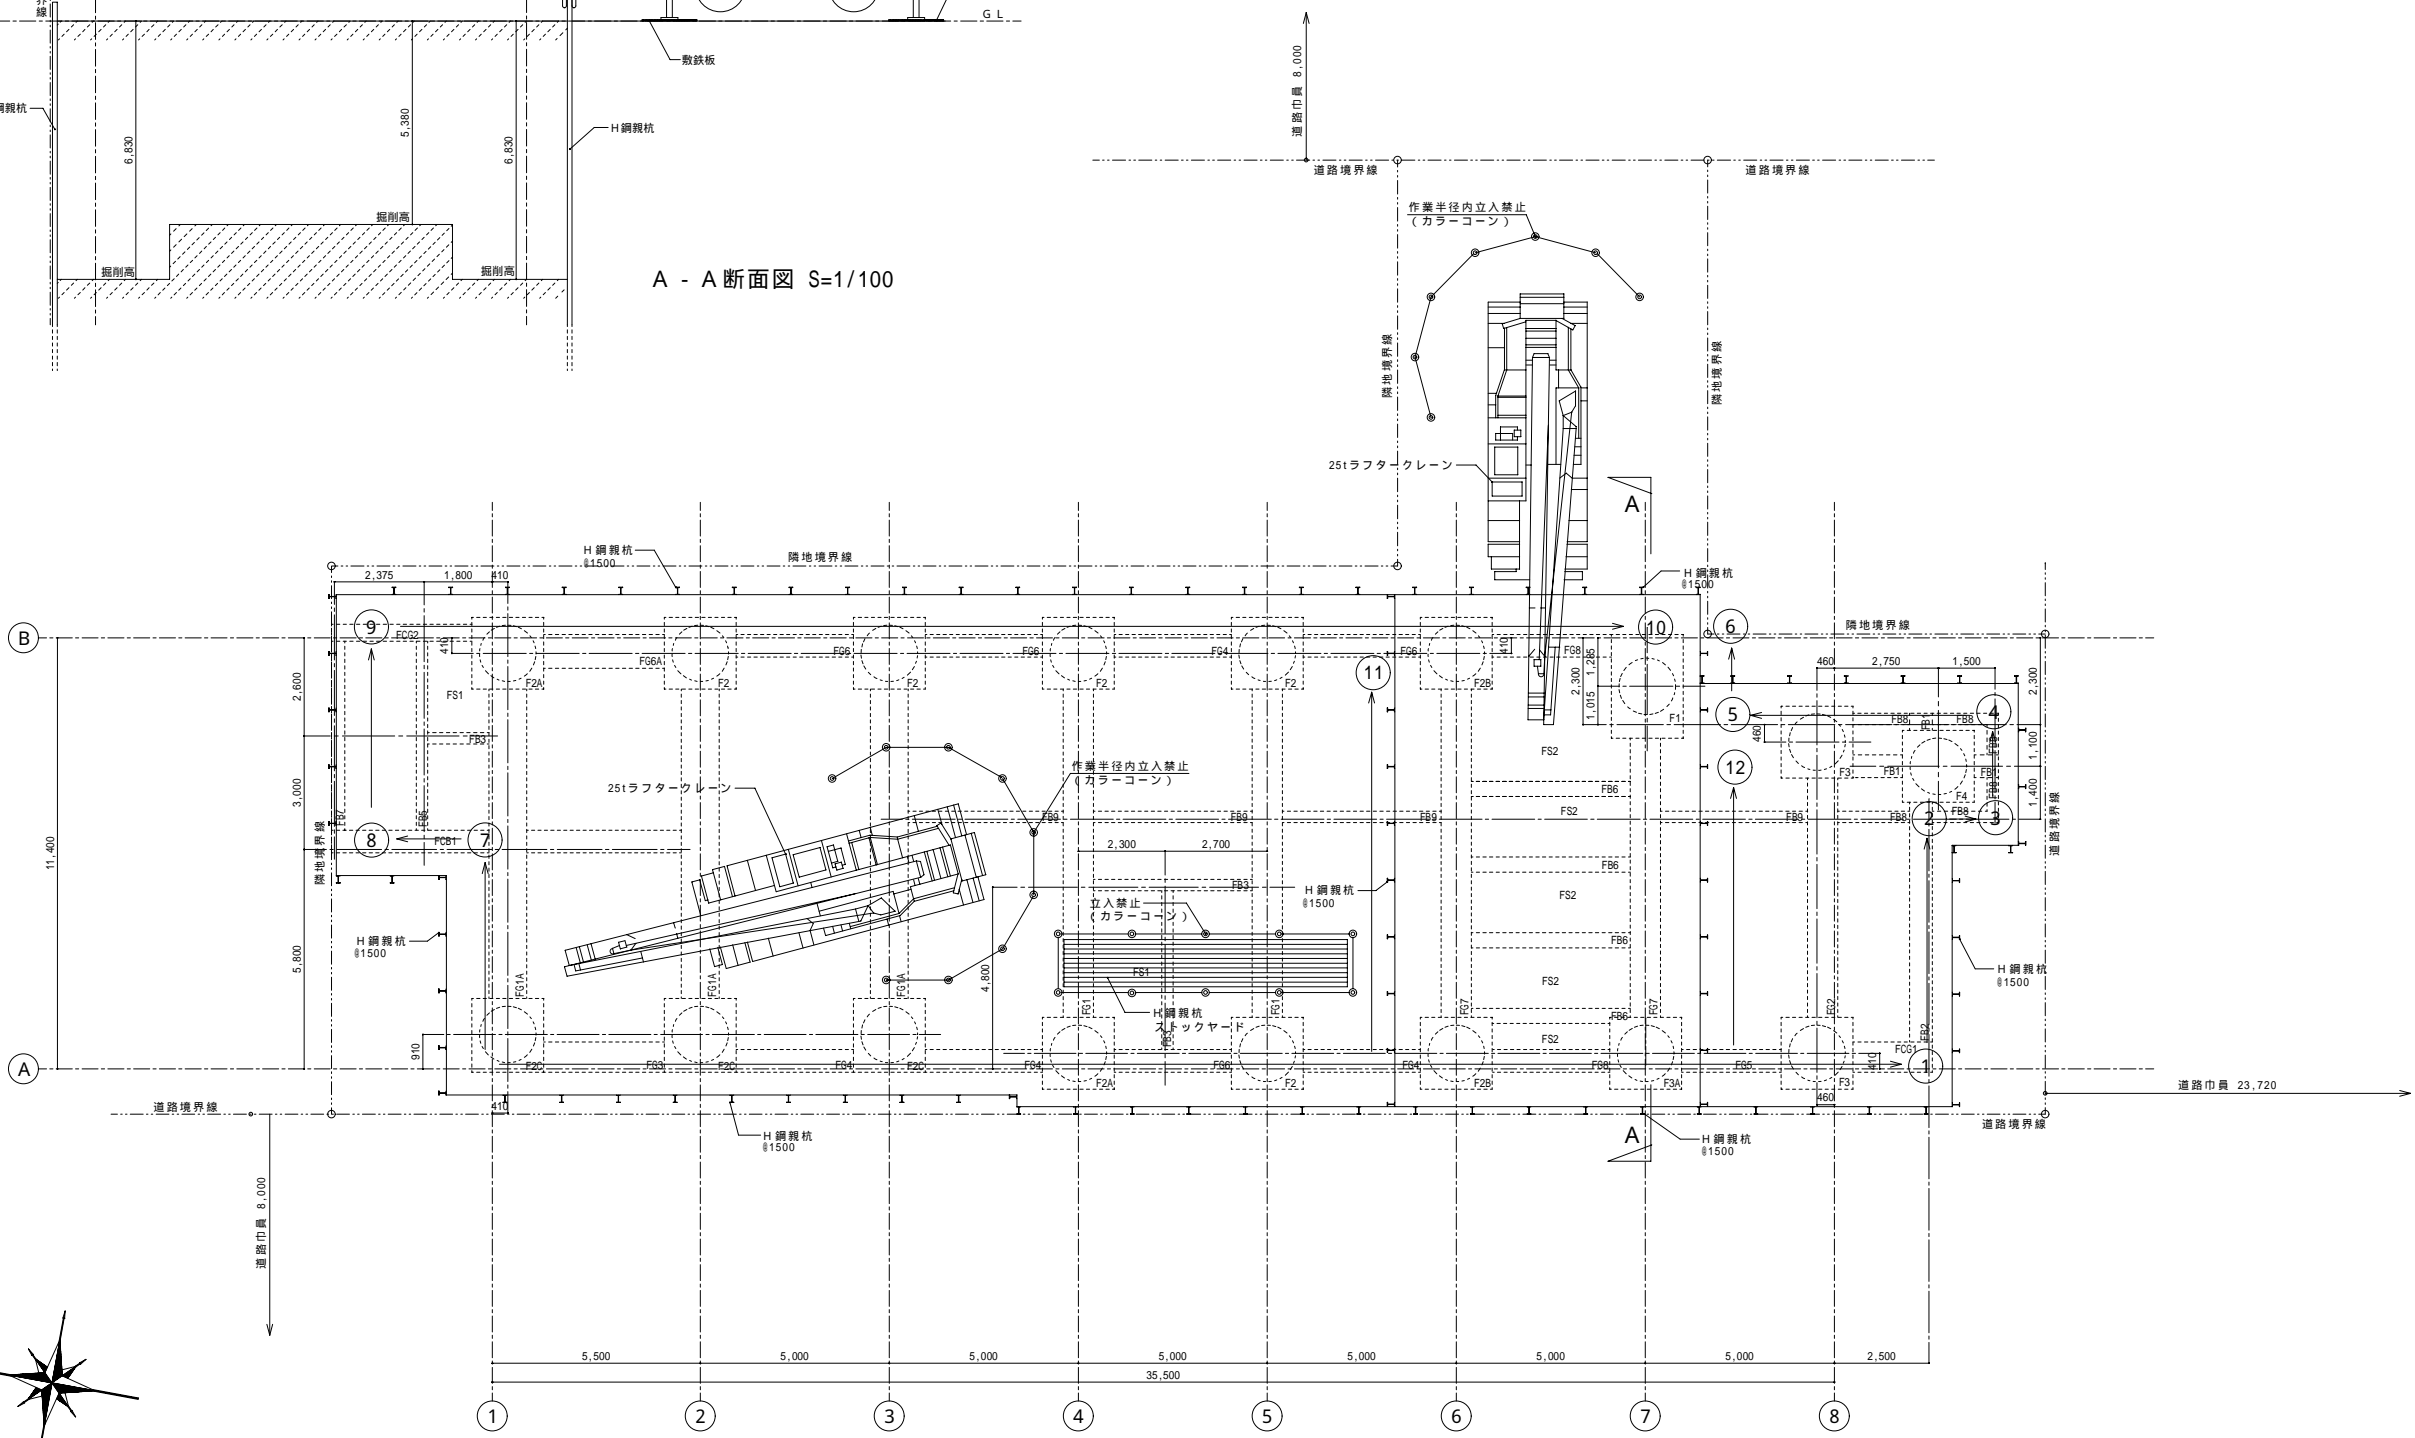

土止計画図 S=1/100

特記				承認	設計	担当	縮尺	S=1/100	工事名称	(仮称)***** 新築工事	図面番号
							設計年月日	H	図面名称	土止計画図	No