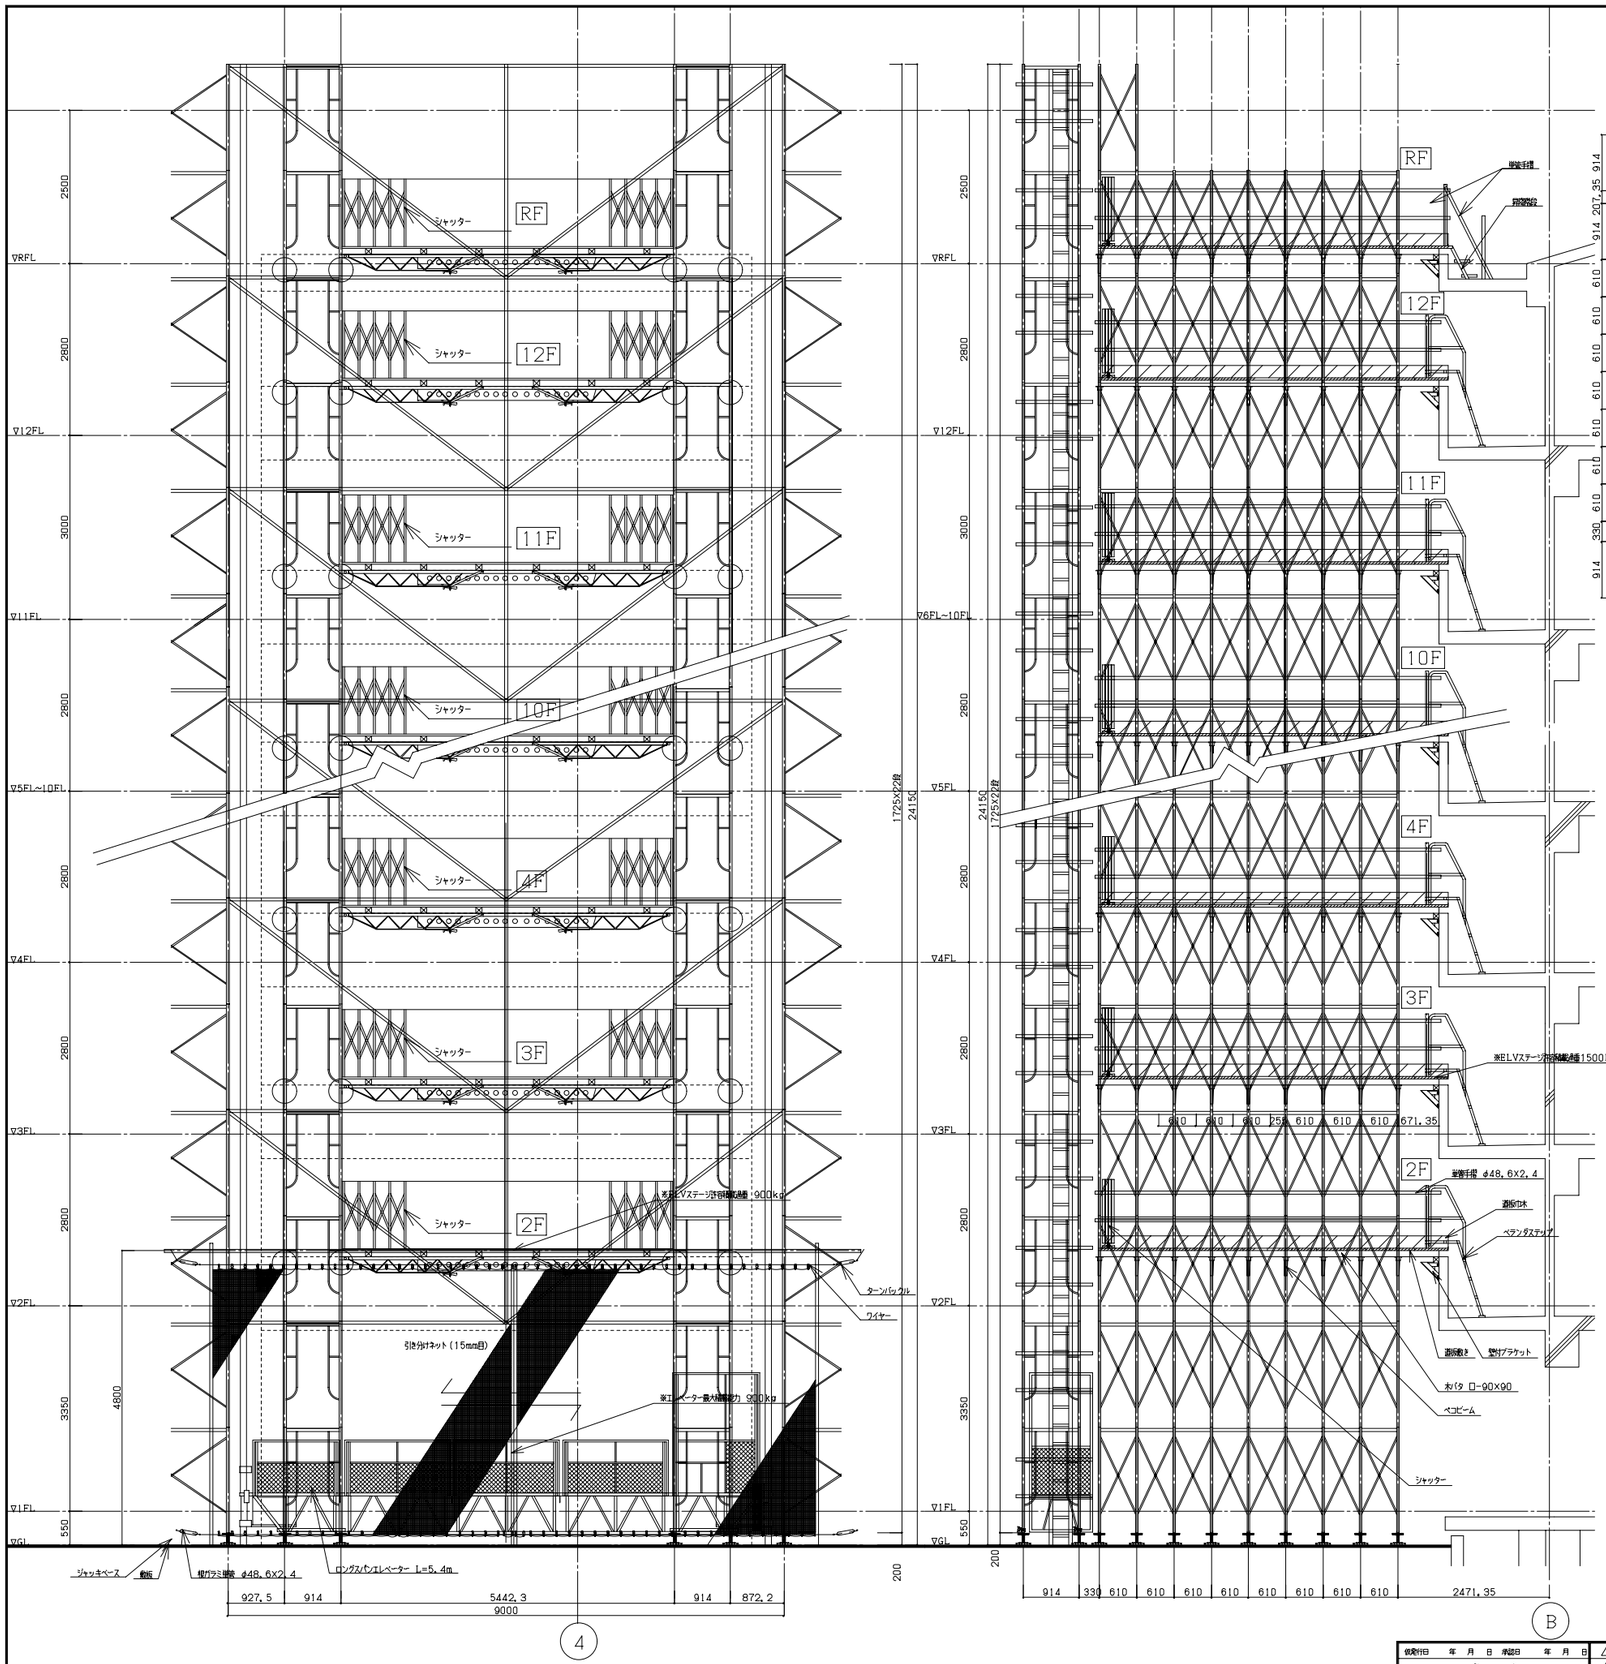

ロングスパンエレベーター・取込構台立面計画図 S=1:50 ○印は、壁ツナギ位置を示す。

e-e断面図 S=1:50

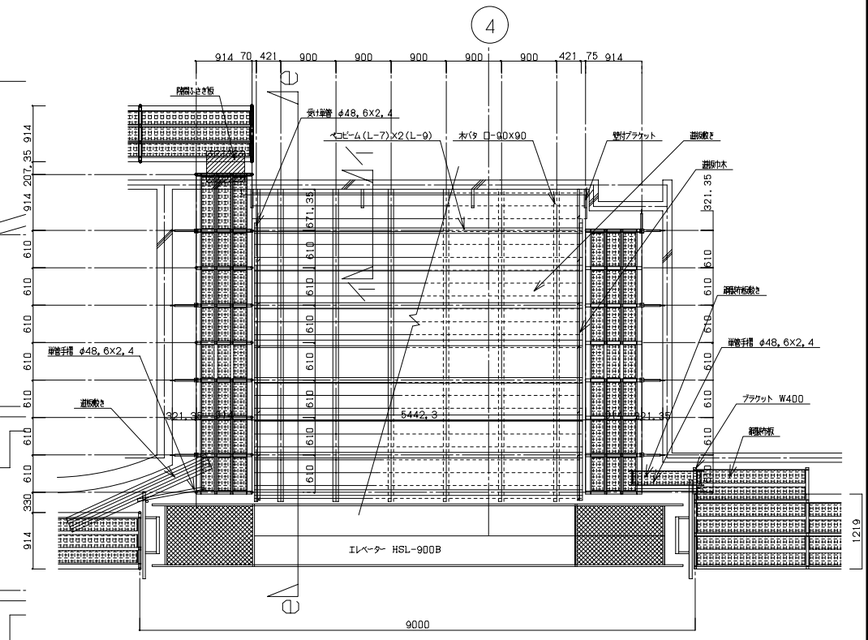

ロングスパンエレベーター・取込構台平面計画図 S=1:50 ※エレベーター最大積載能力900kg ※ELVステージ許容積載重量1500kg

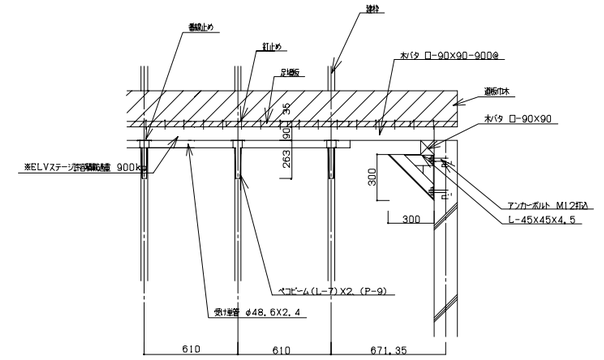

イーイ断面詳細図 1:20

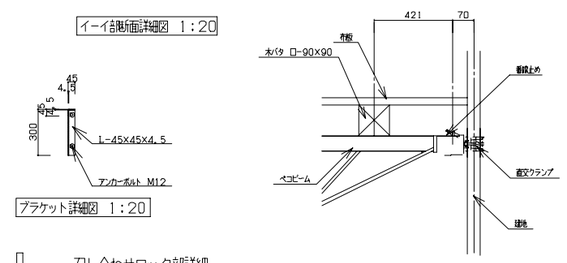

ブラケット詳細図 1:20

ペコビーム受詳細図 S=1:20

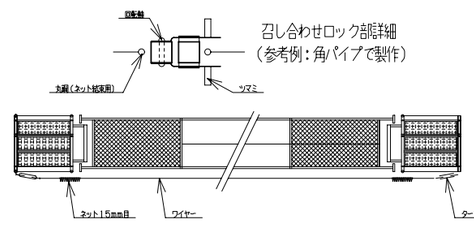

最大積載荷重
ロングスパンエレベーター900kg
エレベーター取込構台1500kg

改訂日	年 月 日	承認日	年 月 日	△	△
記事				△	△
△一変更番号				△	△
△				△	△
△				△	△
△				△	△

承認印	工事名称	＊＊＊＊＊＊新築工事	
検図 作図	図面名称	ロングスパンエレベーター・取込構台詳細図	
	縮尺	S=1:50, 20	図面番号